


A11
5

AFORO PISCINA: 93
AFORO PARCELAS
PARTE SUPERIOR: 35

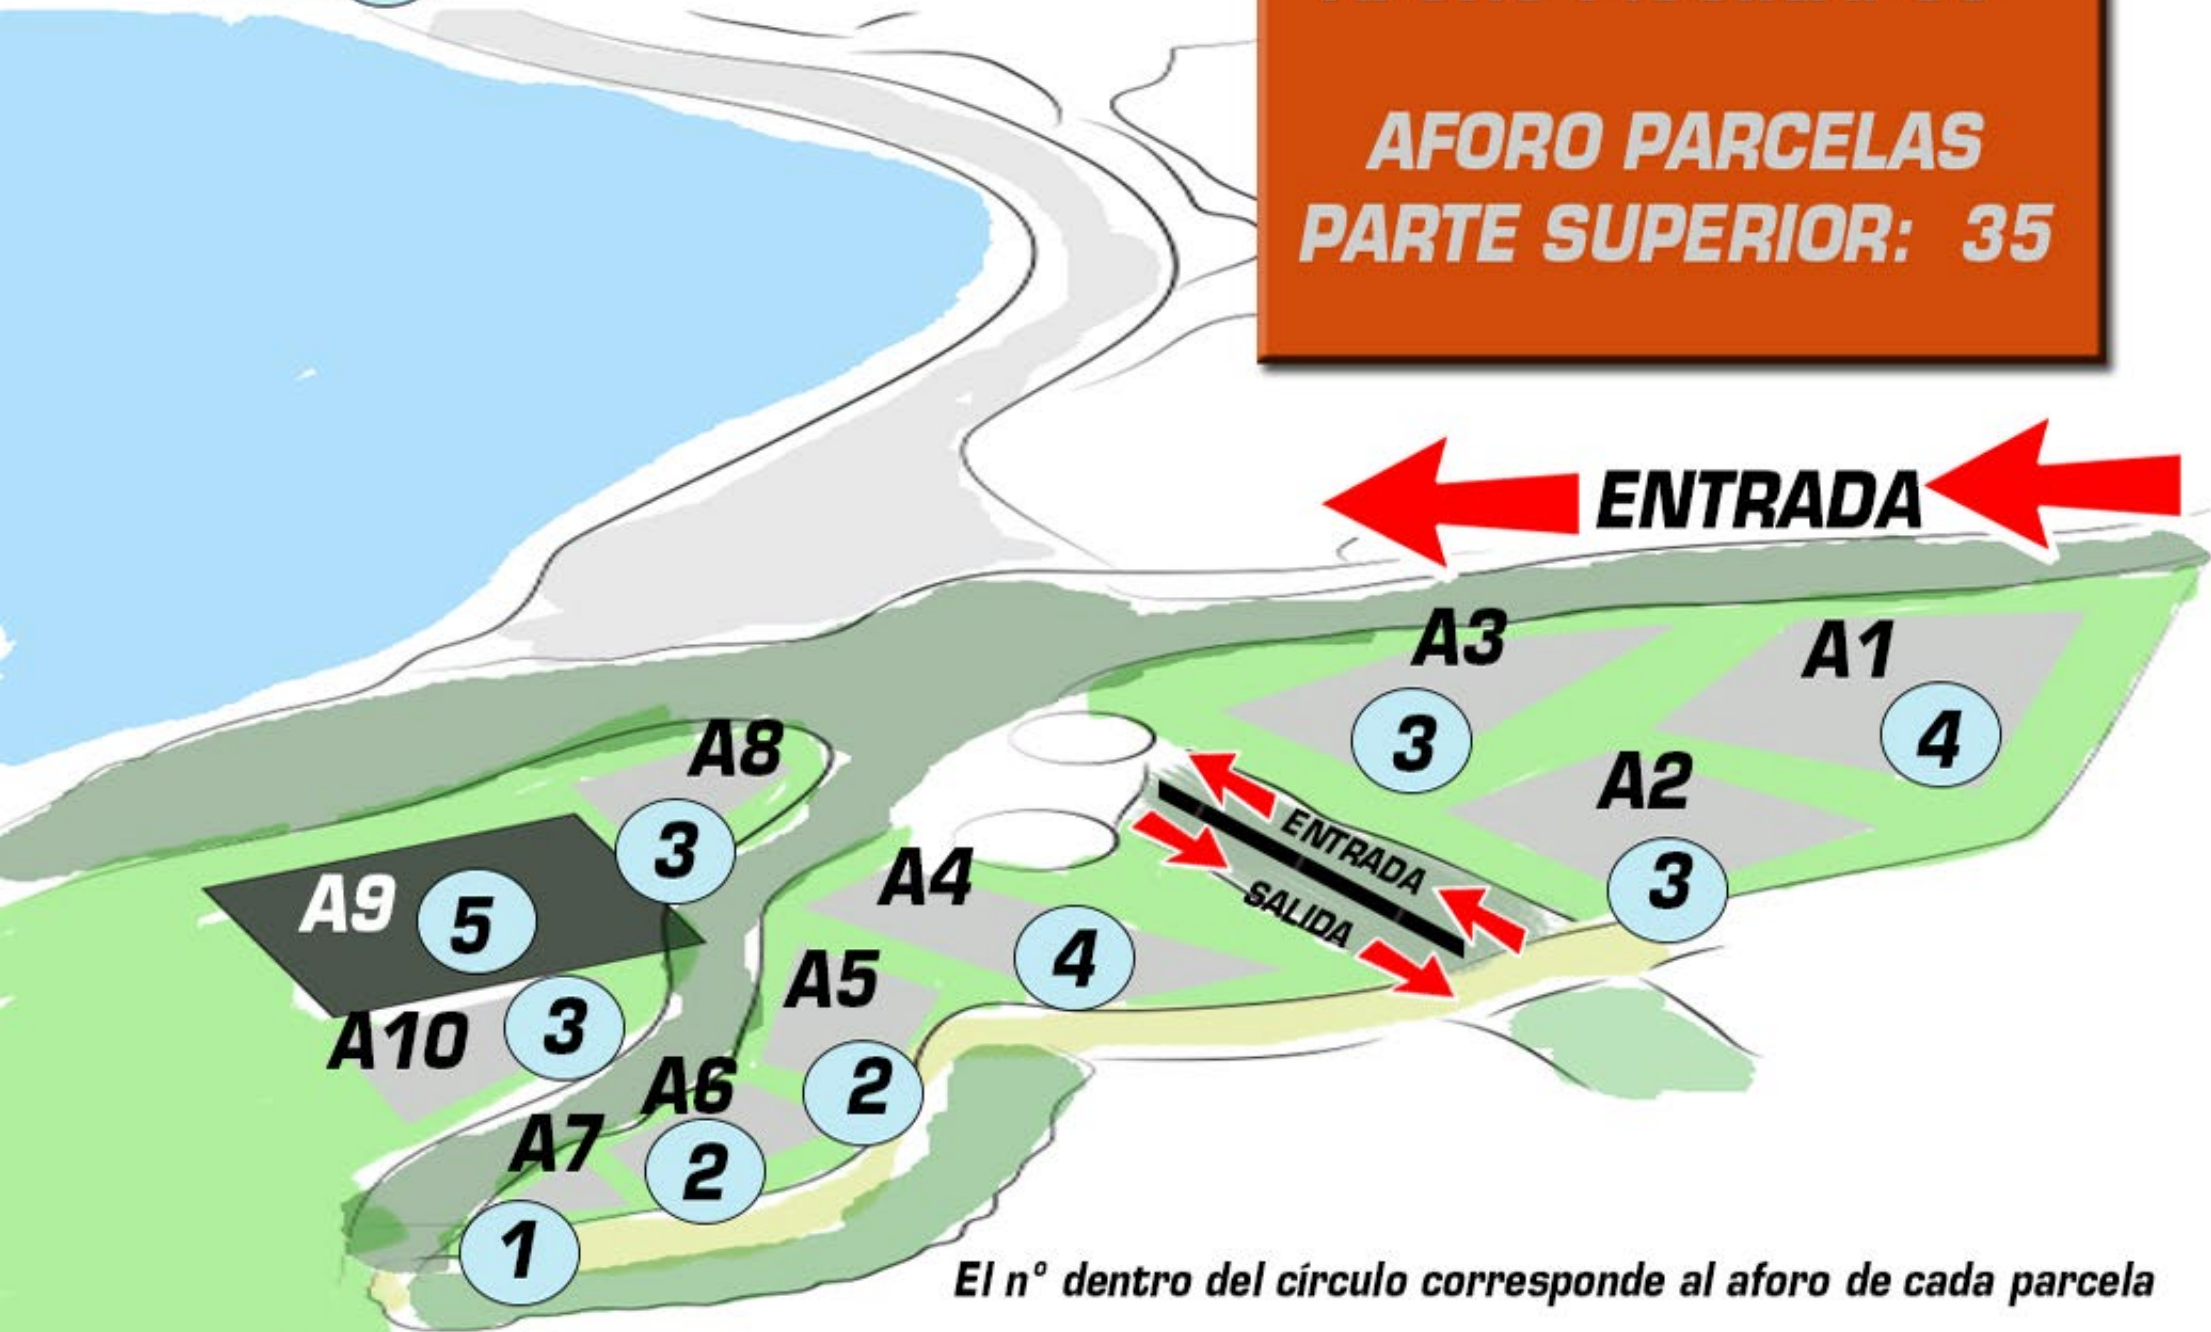

El n° dentro del círculo corresponde al aforo de cada parcela